


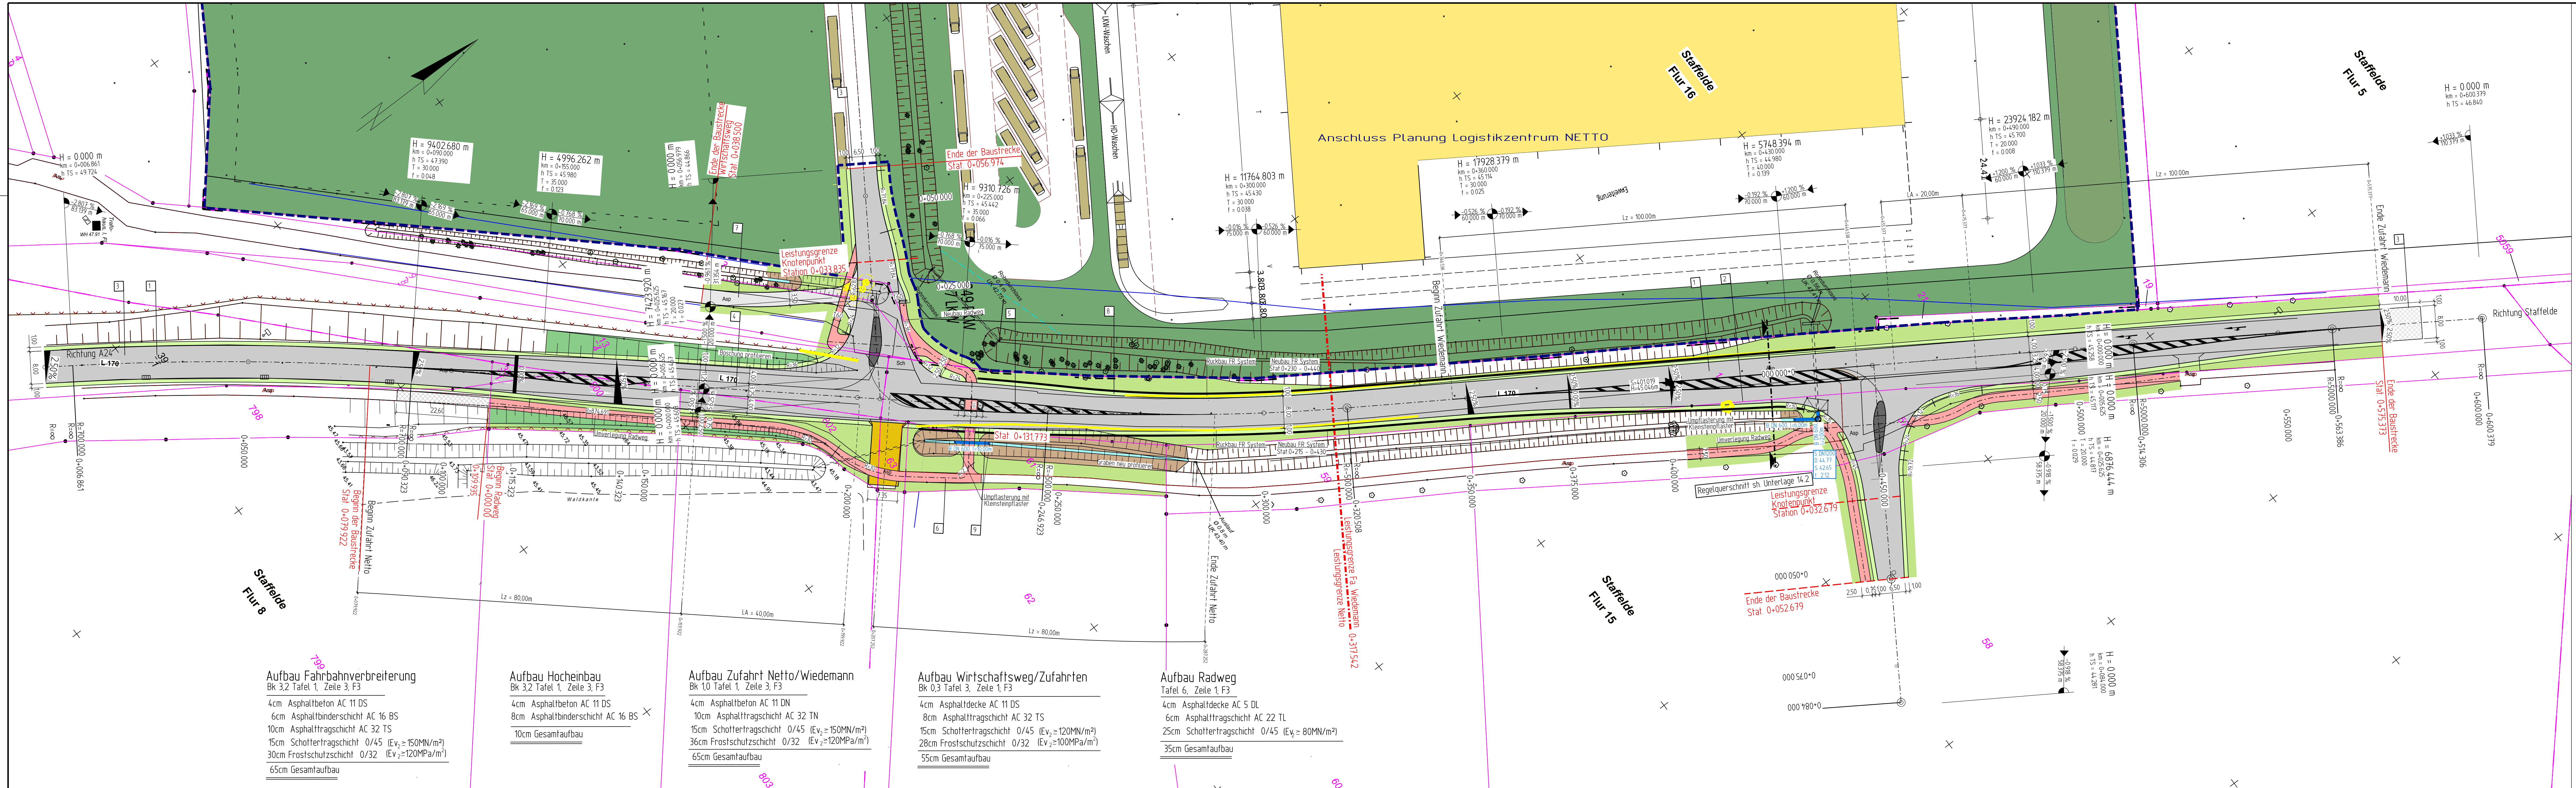

Zeichenerklärung

Planung

- Fahrbahn mit Achse und Fahrfreienaufteilung
- Bankett
- Straßenebenflächen
- Radweg
- Fahrbahnteiler / Insel
- Zufahrt mit Bordabsenkung

Neigungsbrechpunkt mit Angabe von:

- Ausrichtungslängsmessung
- Tangentenlänge
- Stichhöhe
- Bau-km
- Höhe Tangentenschnittpunkt

Querneigung in %

250%

10

Nr. im Regelungsverzeichnis (Unterlage 11)

Planungsgrenze Logistikzentrum NETTO

Anpassung

H = 10000.000 m
T = 20.000 m
f = 0.020 m
Station = 120.000 m
h TS = 43.970 m

Längsneigung und Abstand zum nächsten Neigungsbrechpunkt

Bestand:

- Hinweisstafel
- Bushaltestelle
- Laubbaum
- Schacht rund
- Straßenablauf
- Rohrein- oder auslauf
- Findling
- Ventilbrunnen
- Vorhandenes Grenzzeichen
- Lüftungsarmatur

- Holzstange
- Holzstange mit Anker
- Fahrradständer
- Baumschutz
- Wegweiser
- Schild für Werbung
- Zaun
- Mauer
- Stützmauer
- Böschung

- Gehweg
- Wohngebäude
- Überdachung
- Lichtschacht
- Schieber Wasser/Gas
- Schallschrank
- Kilometerstein
- OD-Stein
- Flurgrenze
- Flurstücksgrenze
- Flurstücksnummer
- freistehendes Verkehrsschild

Blatt-Nr. 1

3.	4.	5.
Datum:	gez:	Änderung:
Datum:	gez:	Datum:

ING.-BÜRO WEILAND
Beratende Ingenieure
Bautstraße 31 16775 Granssee Tel. (0 33 06) 79 84 0 Fax: (0 33 06) 79 84 79

Stadt Kremmen

Straße: L 170 / Abschnitt 080 Betriebs-km: 1,173 - 0,768

Nächster Ort: Staffelde

Entwurfsplanung
Knotenpunkte L170
Netto Logistikzentrum /
Fa. Wiedemann
in Kremmen

Bauherr:

Kremmen, den.....

Unterlage Nr. 5
Blatt Nr. 1 (1)
Bau-km:

Datum DG/SG Zeichen

bearbeitet: geprüft:

Lageplan
Maßstab: 1:500

Aufgestellt:

Granssee, den 02.11.2022