


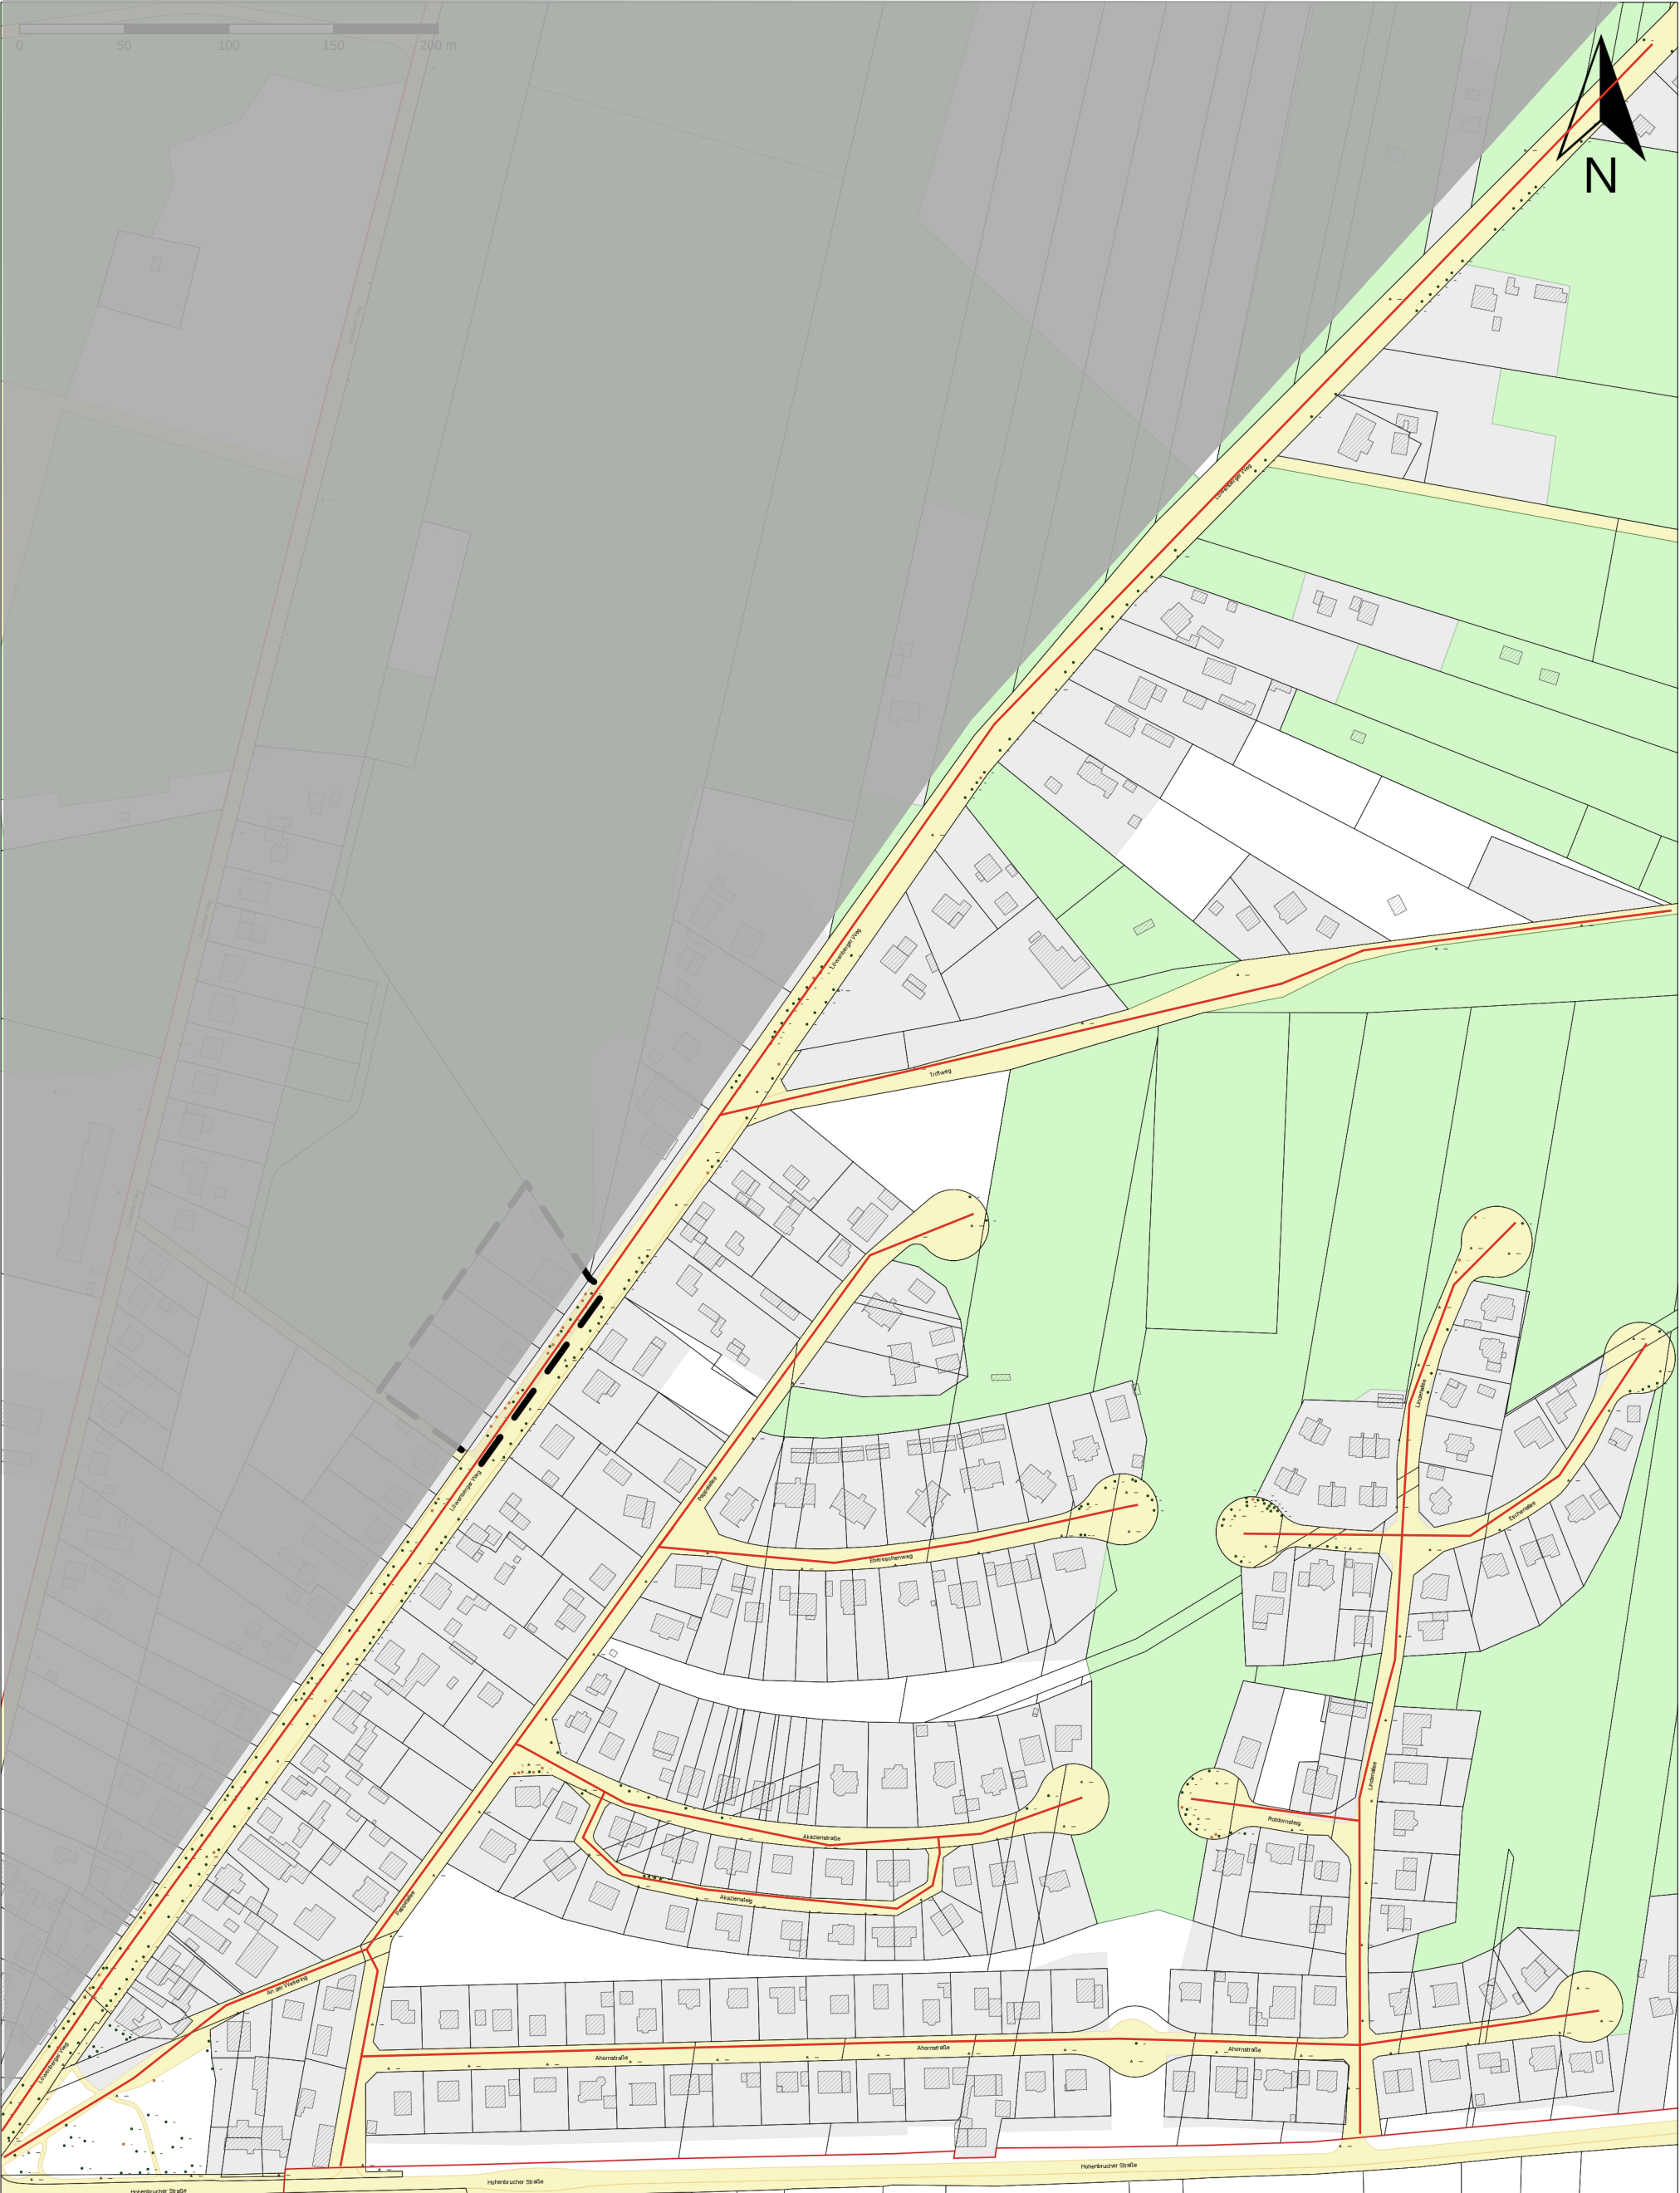

**Maßstab:** 1 : 3000  
**Bearbeiter:** Frau Petermann  
**Erstellungsdatum:** 18.11.2025



**KREMME**  
Stadt im Landkreis Oberhavel

**Stadt Kremmen Kremmen**  
Am Markt 1  
16766 Kremmen

**Ort, Ortsteil:** Kremmen OT Sommerfeld  
**Straße, Nr:**  
**Vorgangsnummer:** Anlage zum Beschluss OT Sommerfeld

Nachdruck oder Vervielfältigung nur mit Genehmigung des Eigentümers. Die Darstellung in der Karte kann vom örtlichen Bestand abweichen.