




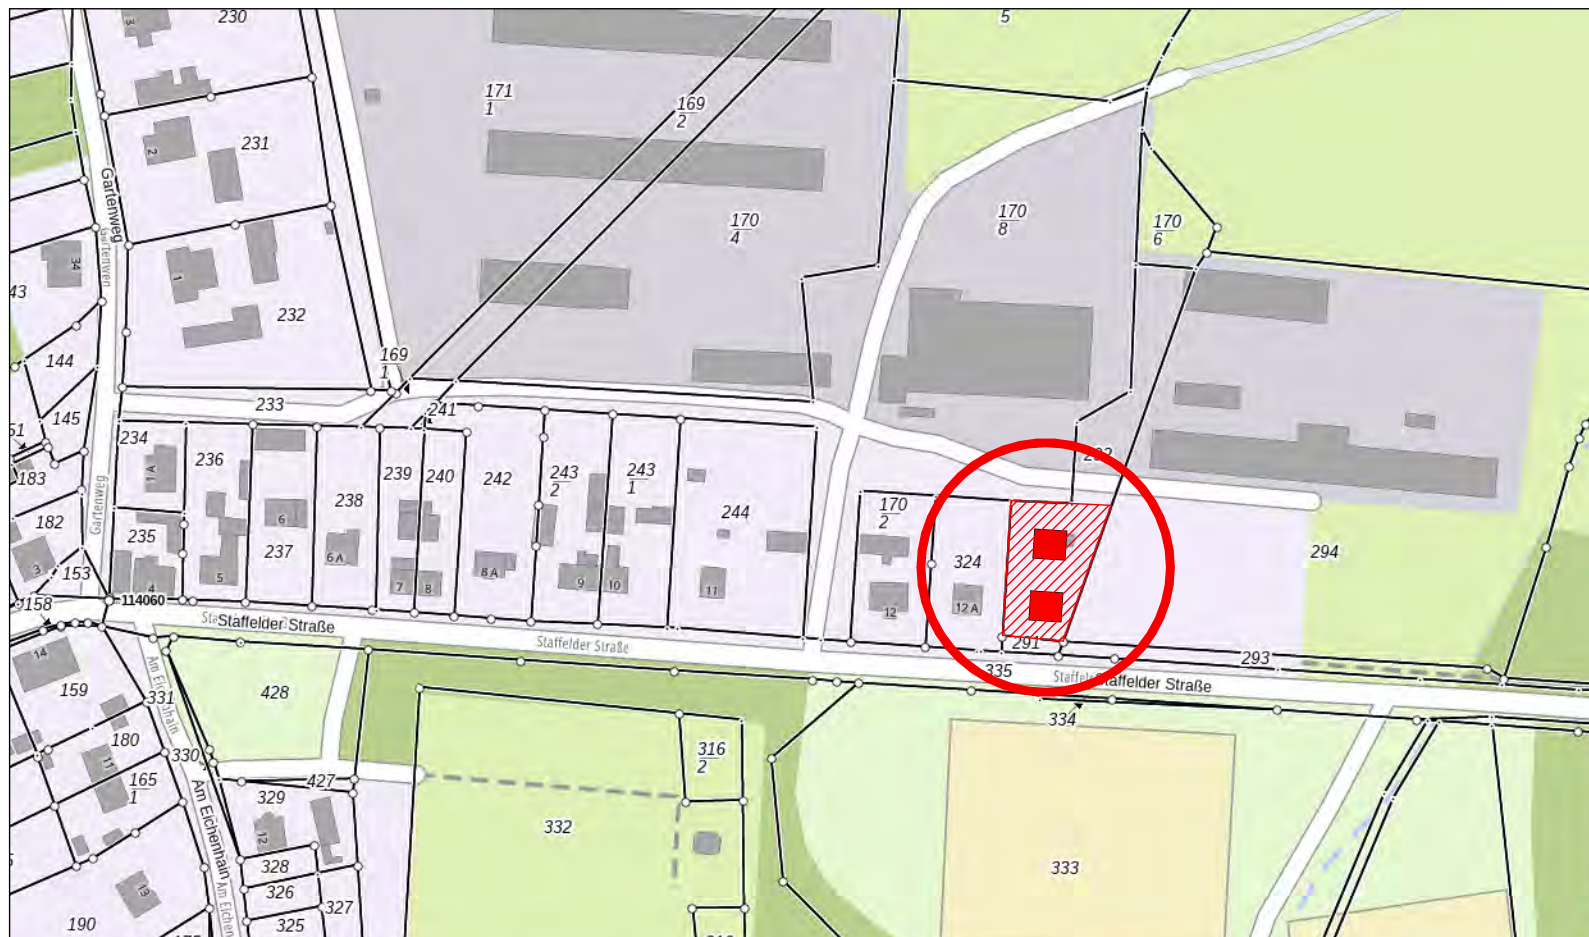

Auszug aus dem Liegenschaftskataster (Maßstab 1:2500) - Quelle: BrandenburgViewer (Download: 25.08.2026), mit Darstellung Antragsfläche

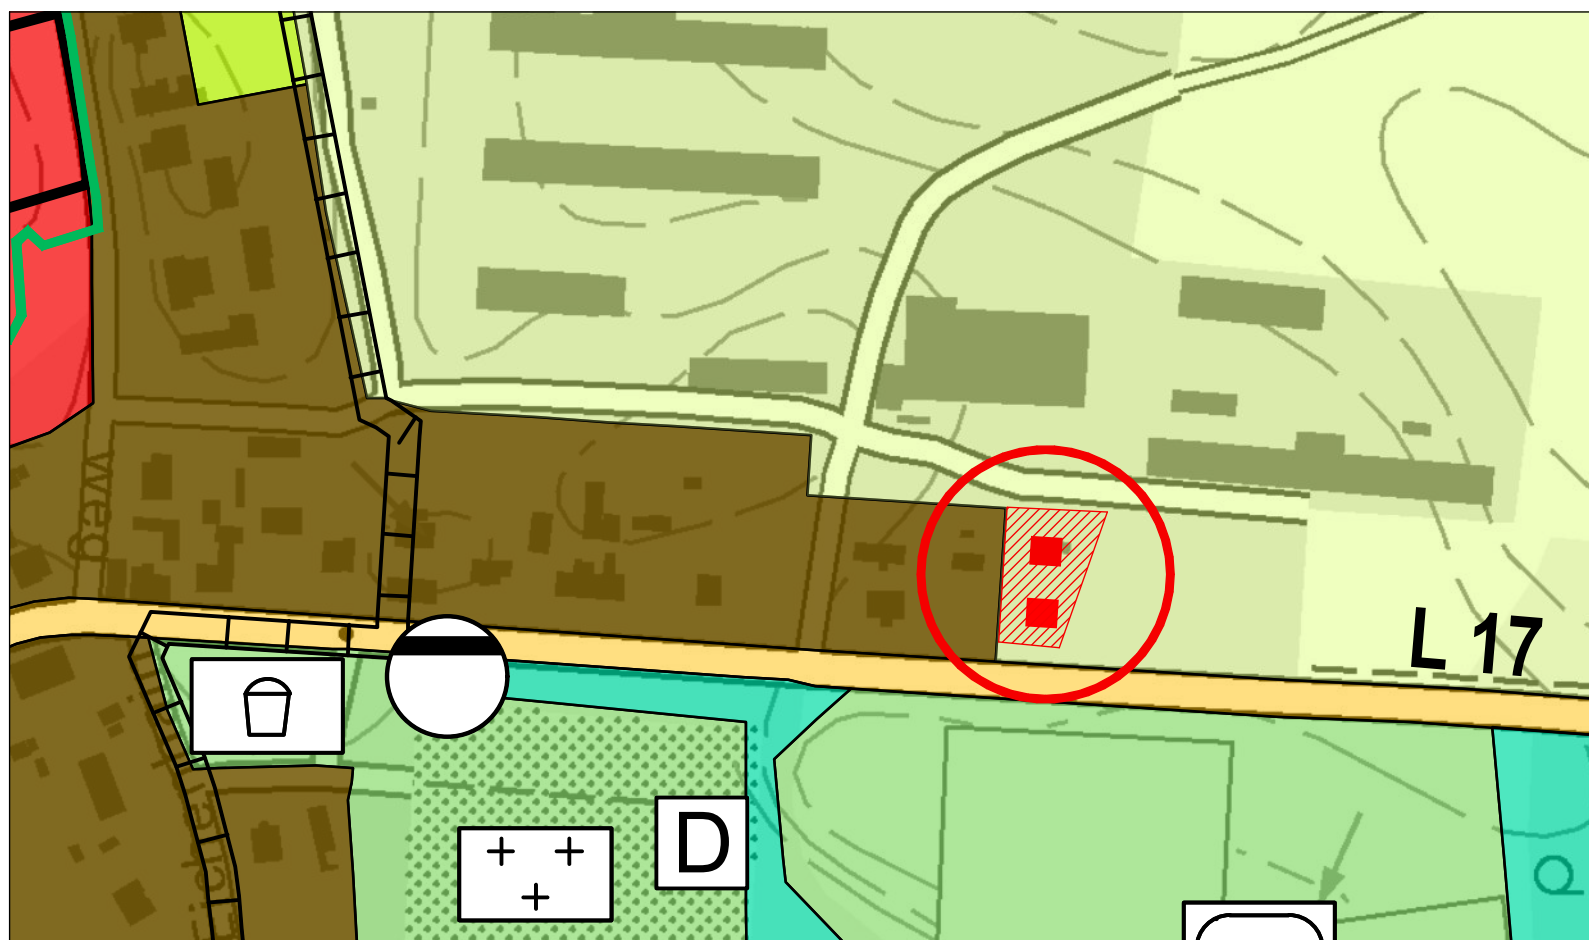

Ausschnitt Flächennutzungsplan Stadt Kremmen - Ortsteil Flatow (Maßstab 1:2500) - Quelle: Stadtverwaltung Kremmen (Planungsstand: Juli 2022), mit Darstellung Antragsfläche

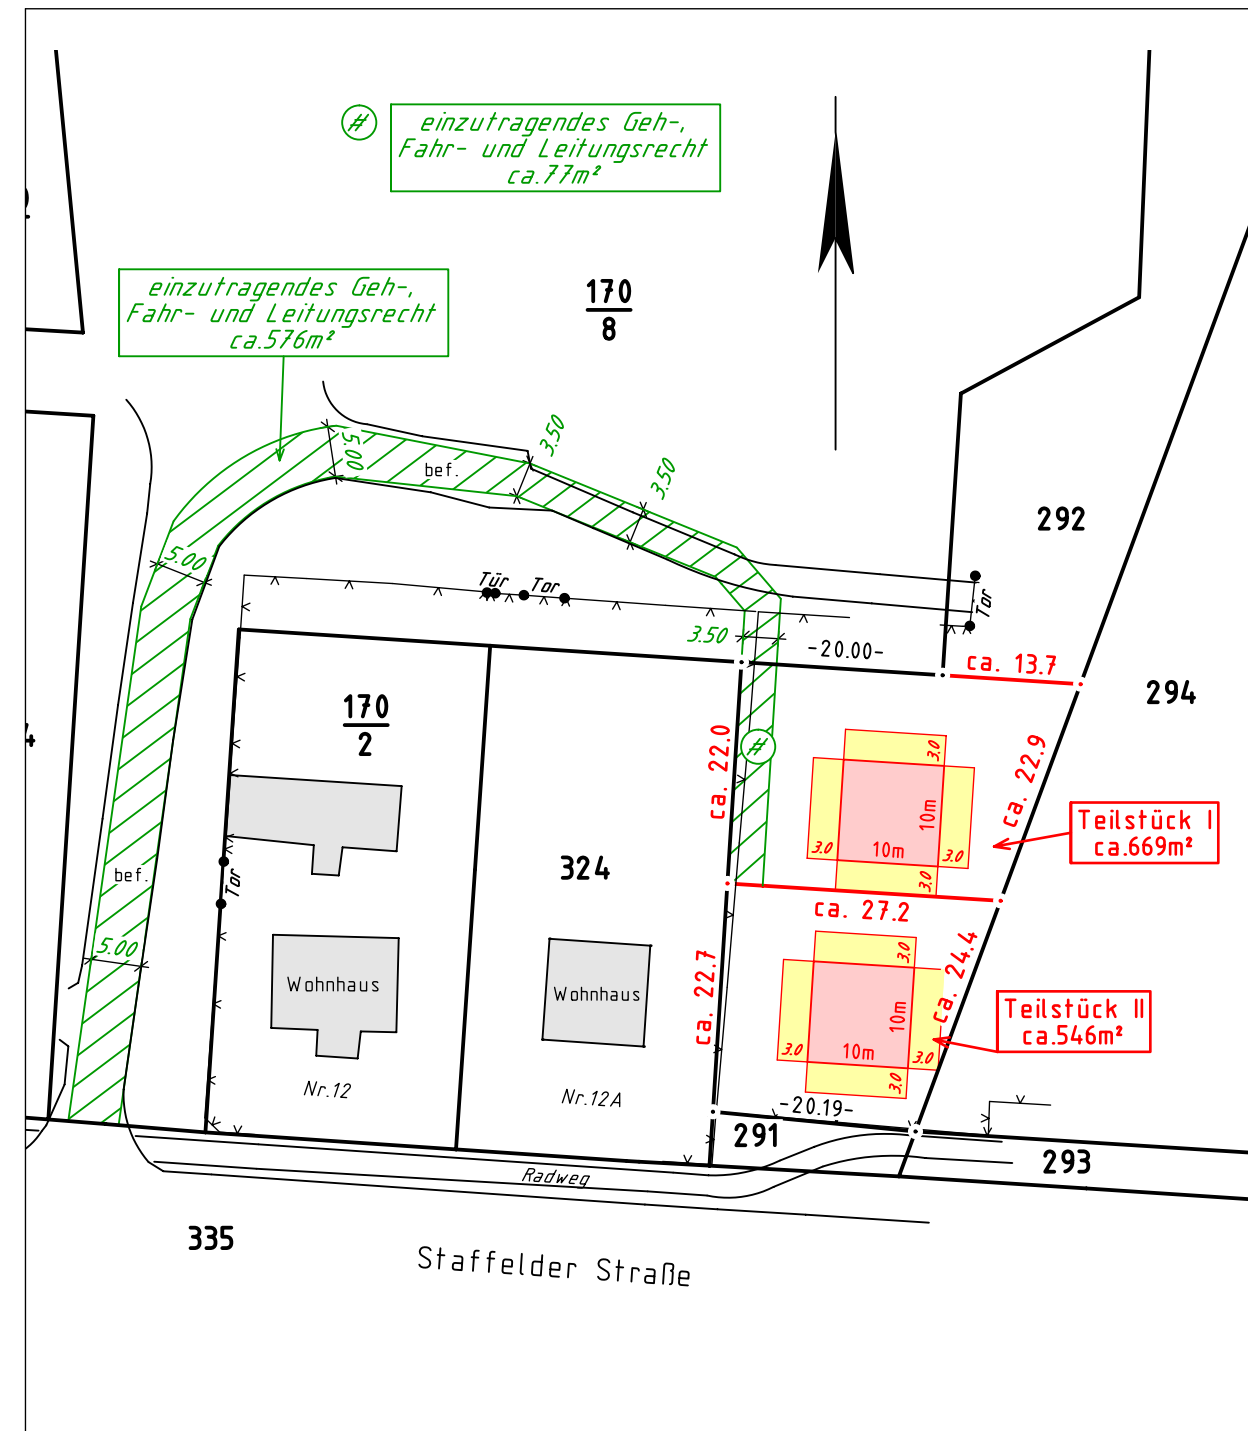

Teilungsentwurf Flurstück 292 (Maßstab 1:750) - Quelle: Andreas Horst, ÖbVI (Datum: 28.07.2026)

Antrag auf Zustimmung der Gemeinde (§ 246e BauGB i.V.m. § 36a BauGB)

Neubau von 2 Einfamilienhäusern
Staffelder Straße, 16766 Kremmen OT Flatow
Stadt Kremmen, Gemarkung Flatow, Flur 6, Flurstück 292 teilweise

Blatt 1 - Auszüge Liegenschaftskataster, FNP und Teilungsentwurf

Antragsteller:
Rhinland Agrargesellschaft Kremmen mbH
Groß-Ziethener Weg 2
16766 Kremmen

Entwurfsverfasser:
Dipl.-Ing. Georg Lahr-Eigen
Motzstr. 59
10777 Berlin

Planungsstand 25.08.2026