


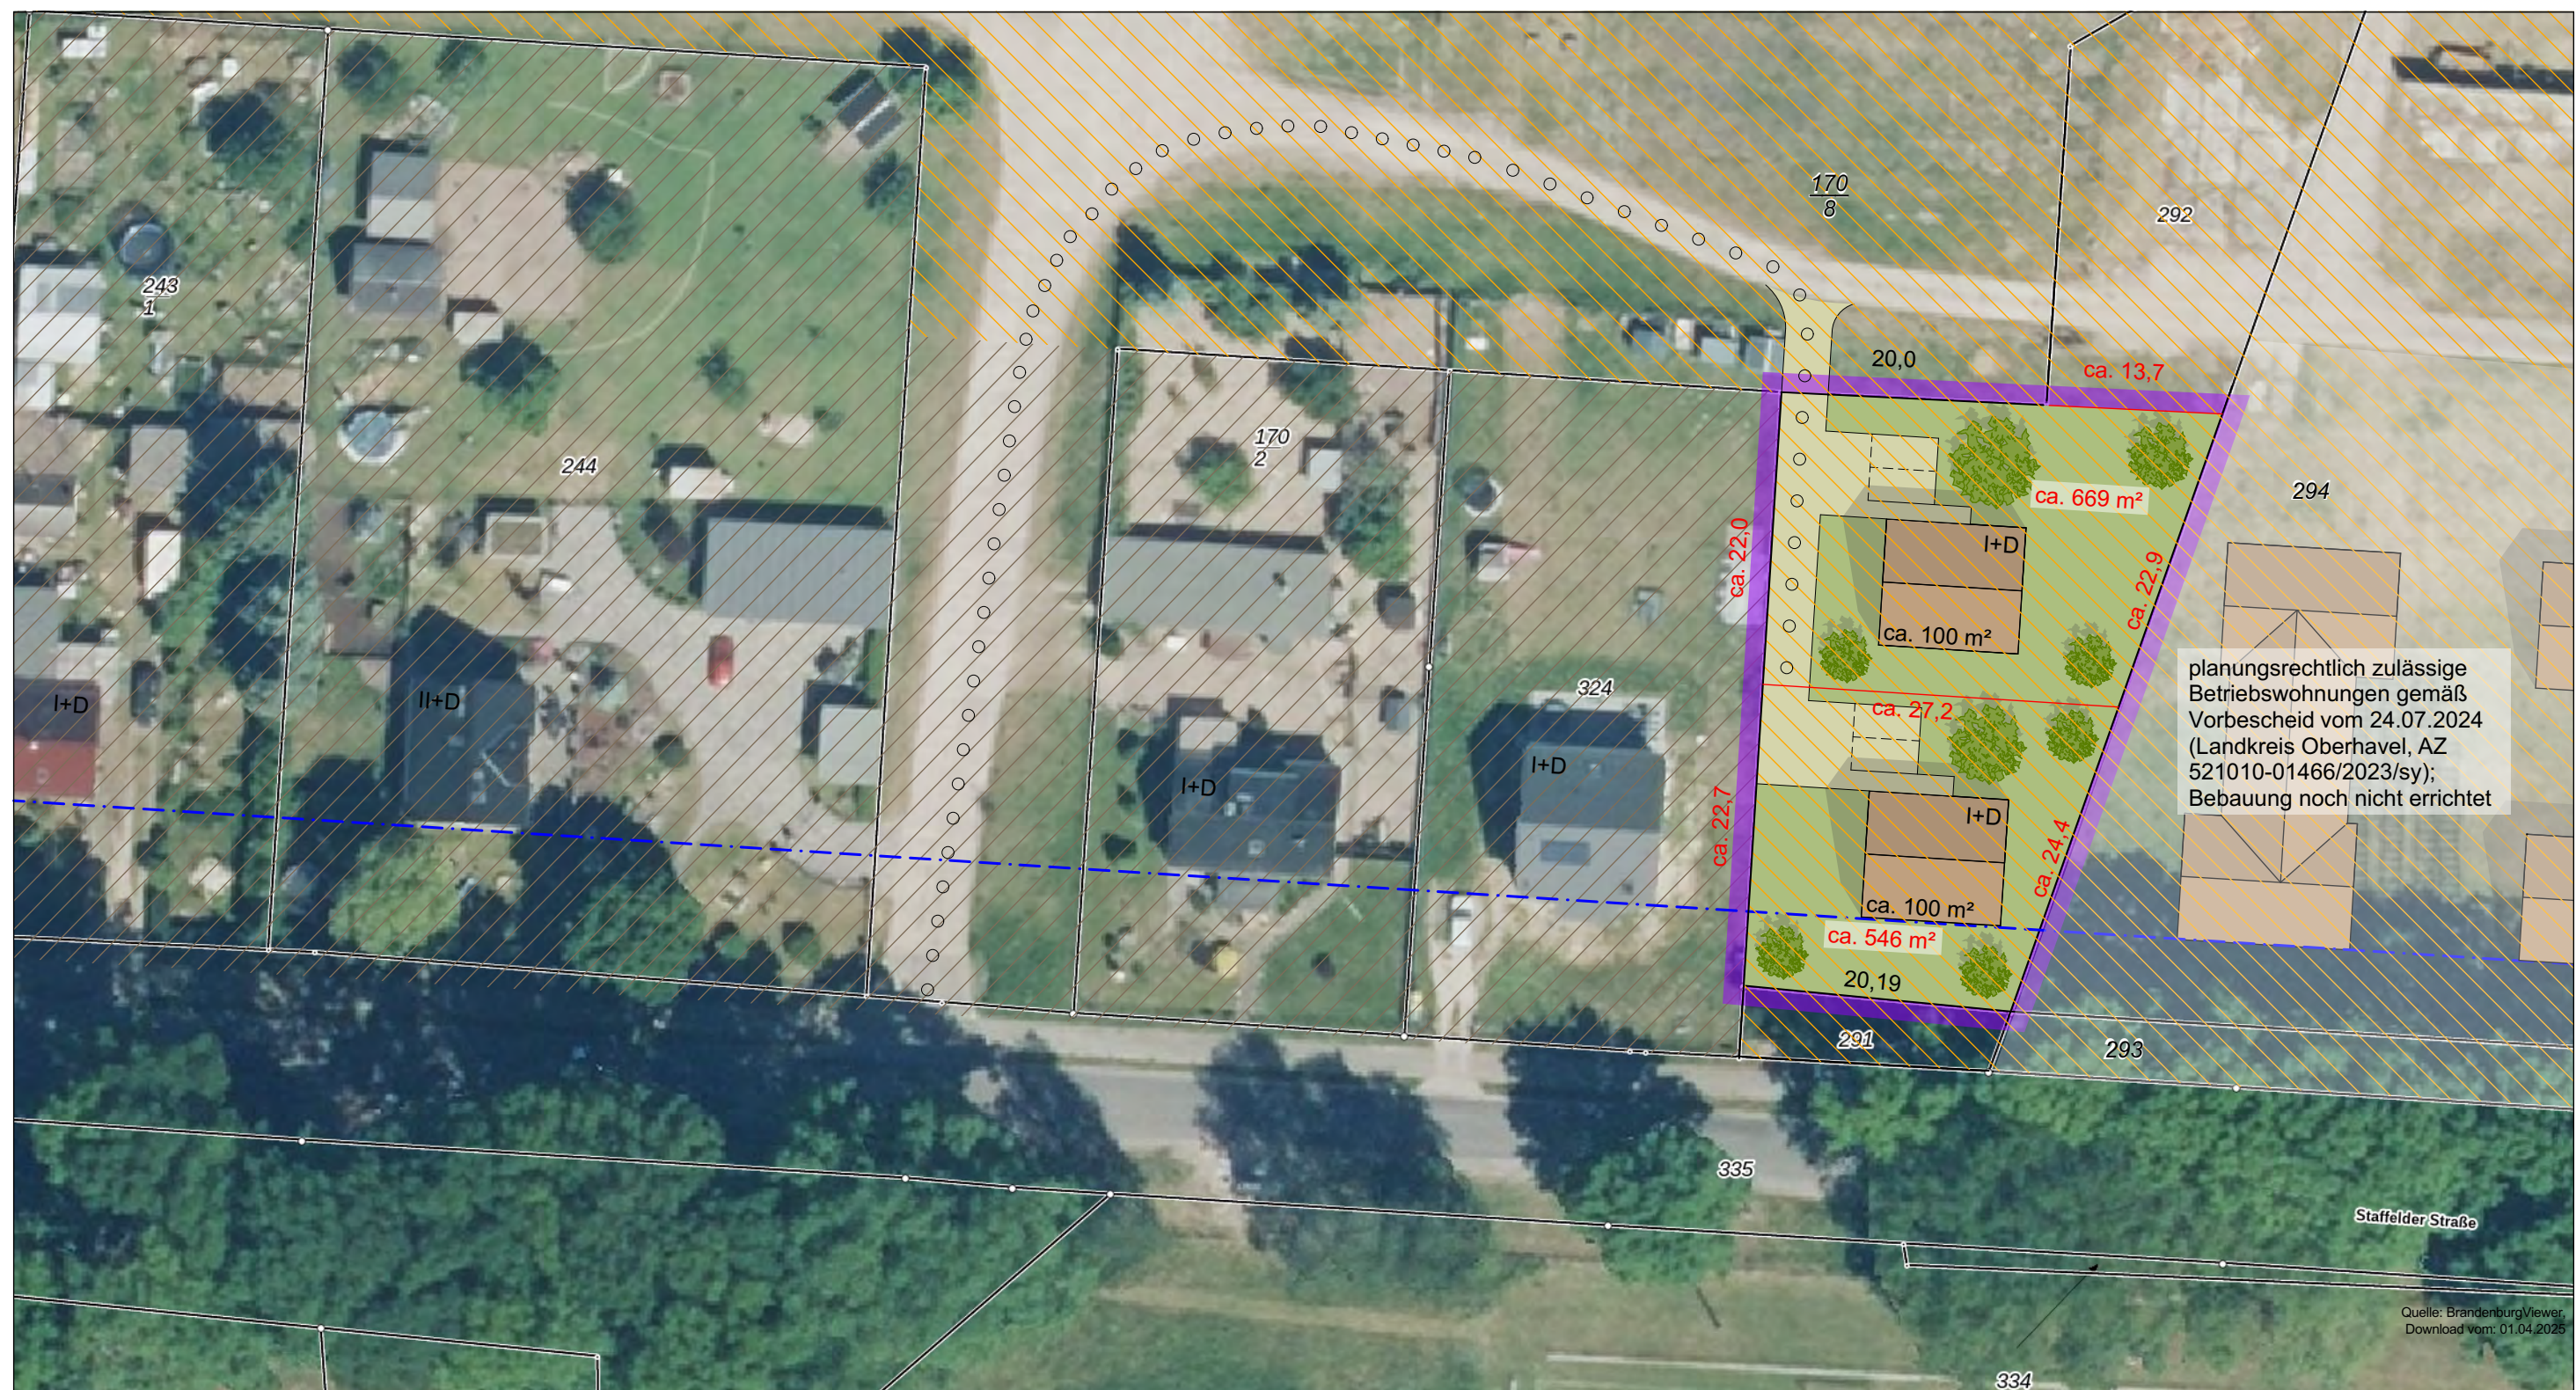

Quelle: BrandenburgViewer,
Download vom: 01.04.2025

Legende

- | | | | |
|---|--|---|--------------------------------------|
|  | Antragsfläche |  | geplante Bebauung |
|  | gemischte Baufläche gemäß FNP 2040
Stadt Kremmen |  | geplante Stellplatz- und Wegeflächen |
|  | Landwirtschaftliche Betriebsfläche gemäß FNP 2040
Stadt Kremmen | | |
|  | Bauflucht Staffelder Straße | | |
|  | Geplante Grundstücksteilung | | |
|  | einzuräumende Geh-, Fahr- und Leitungsrechte | | |

Antrag auf Zustimmung der Gemeinde (§ 246e BauGB i.V.m. § 36a BauGB)


Neubau von 2 Einfamilienhäusern
Staffelder Straße, 16766 Kremmen OT Flatow
Stadt Kremmen, Gemarkung Flatow, Flur 6, Flurstück 292 teilweise

Blatt 2 - Lageplan

M 1:500

Antragsteller:
Rhinland Agrargesellschaft Kremmen mbH
Groß-Ziethener Weg 2
16766 Kremmen

Entwurfsverfasser:
Dipl.-Ing. Georg Lahr-Eigen
Motzstr. 59
10777 Berlin

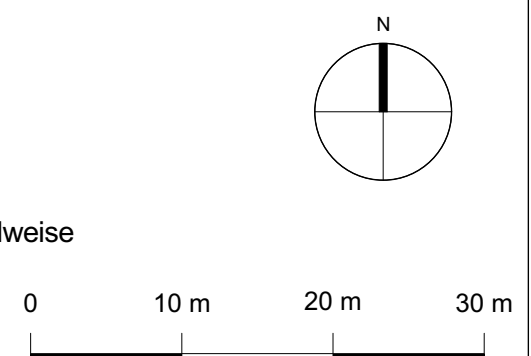

Planungsstand 25.08.2026