




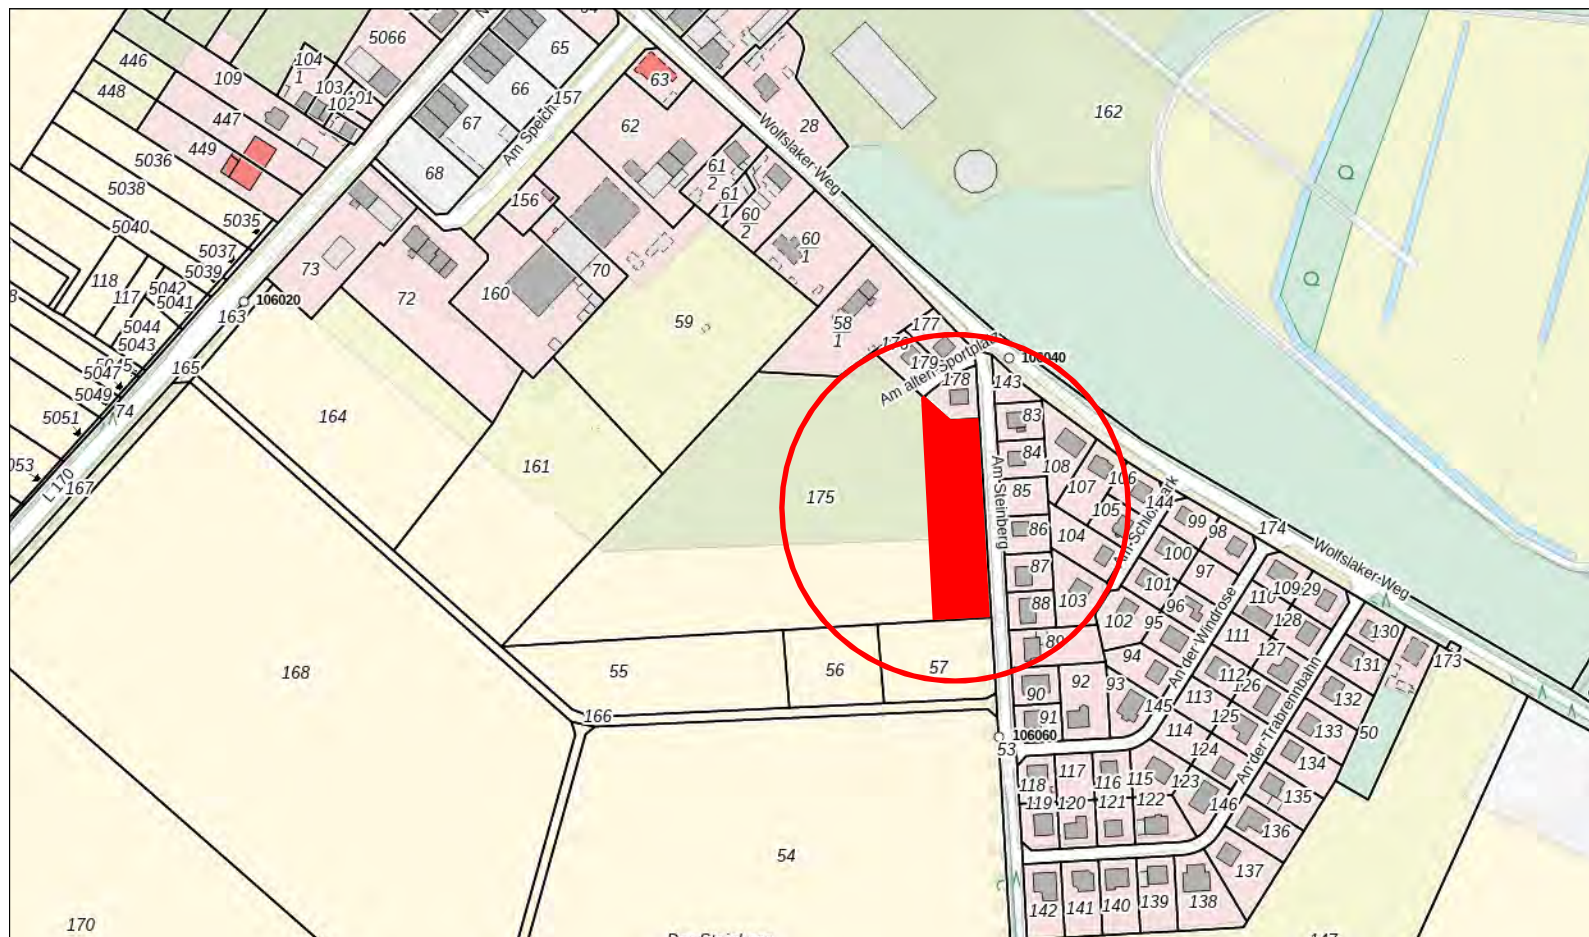

Auszug aus dem Liegenschaftskataster (unmaßstäblich) - Quelle: BrandenburgViewer (Download: 11.08.2026), mit Darstellung Antragsfläche

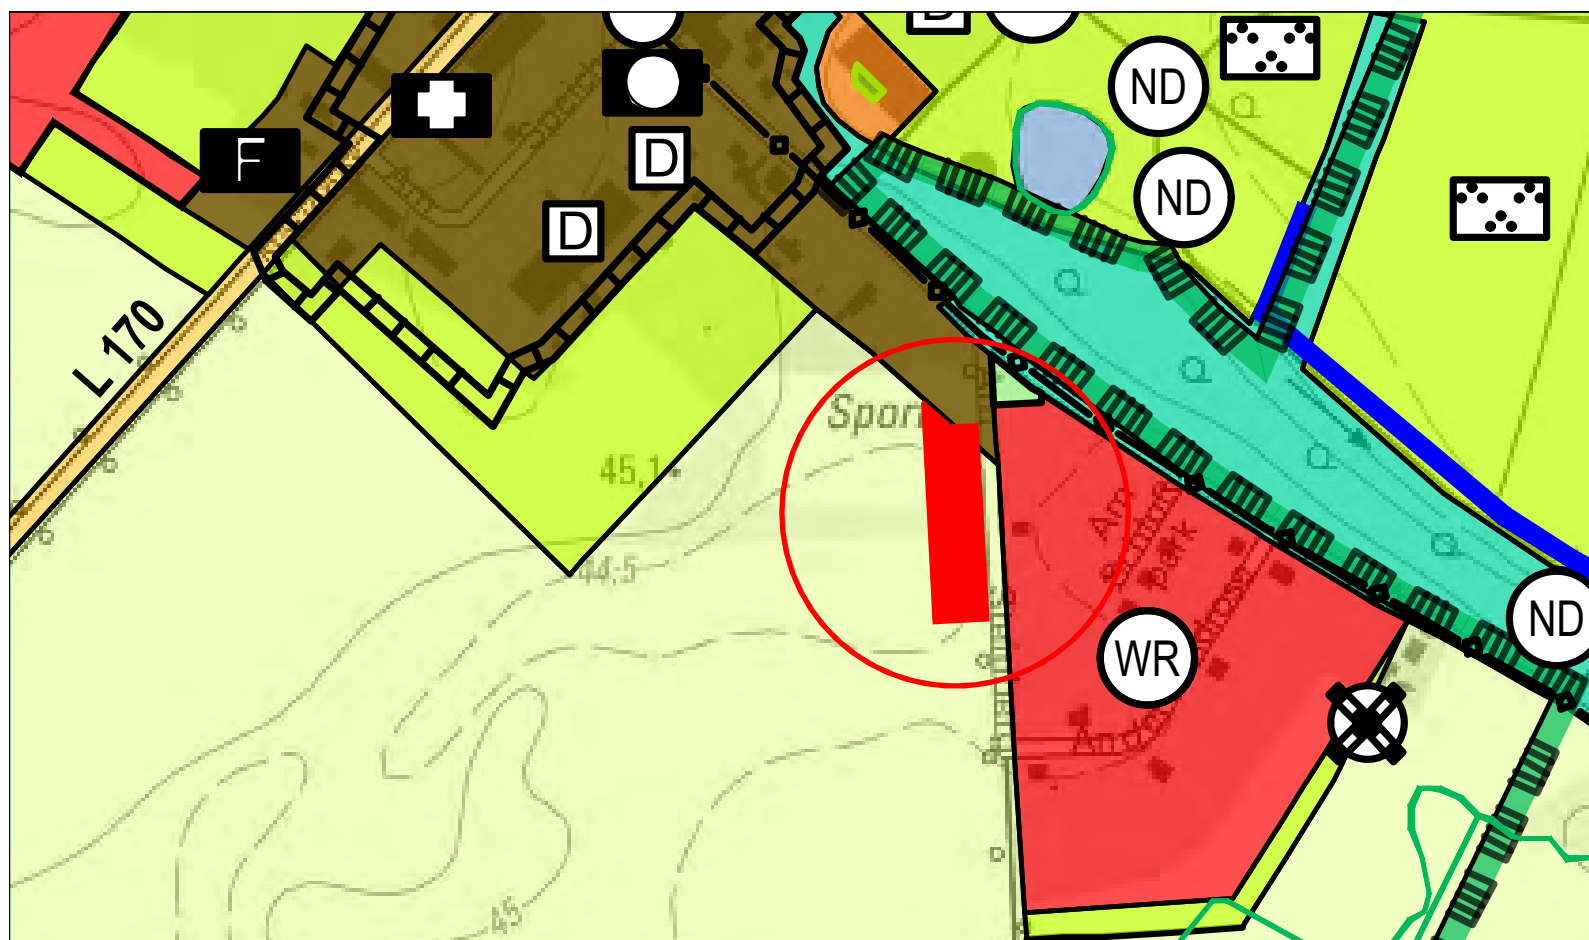

Ausschnitt Flächennutzungsplan Stadt Kremmen - Ortsteil Staffelde (unmaßstäblich) - Quelle: Stadtverwaltung Kremmen (Planungsstand: Juli 2022), mit Darstellung Antragsfläche

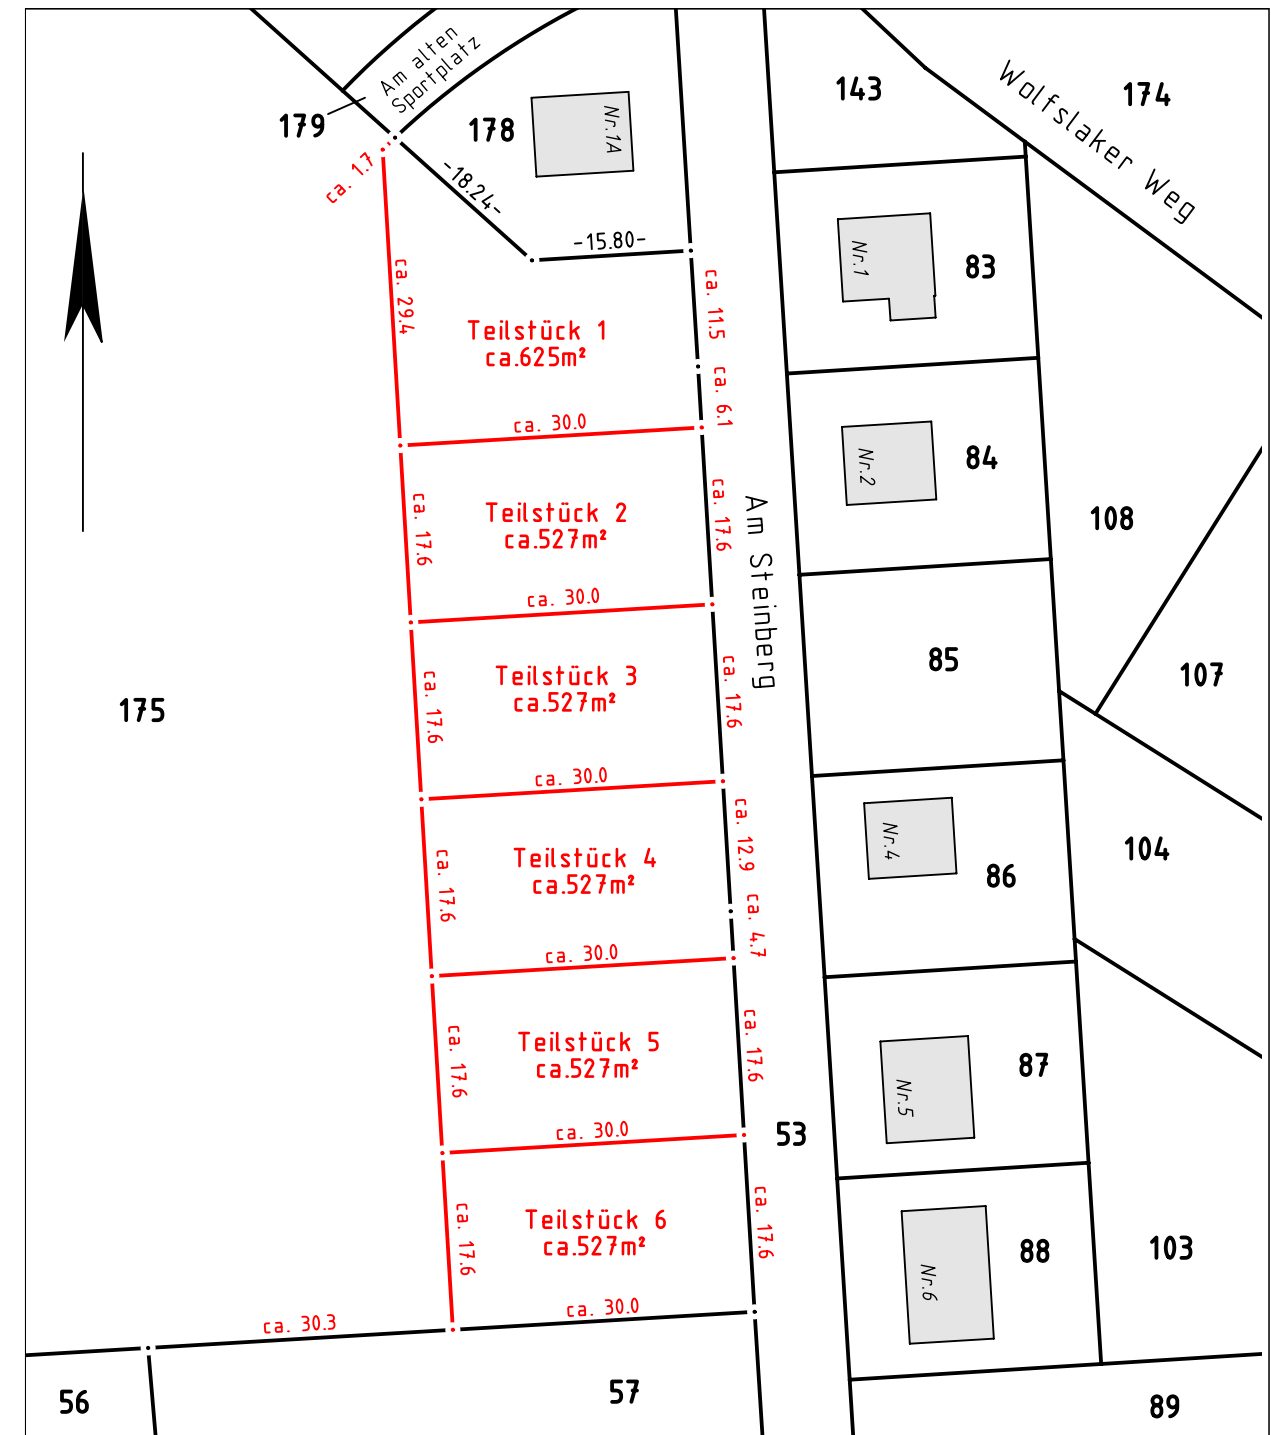

Teilungsentwurf Flurstück 175 (Maßstab 1:750) - Quelle: Andreas Horst, ÖbVI (Datum: 28.07.2026)

Antrag auf Vorbescheid
(§ 246e BauGB i.V.m. § 36a BauGB)

Neubau Einfamilienhäuser Am Steinberg, 16766 Kremmen OT Staffelde
(Gemarkung Staffelde, Flur 14, Flurstück 175 teilweise)

Blatt 1 - Auszüge Liegenschaftskataster, FNP und Teilungsentwurf

Antragsteller:

Rhinland Agrargesellschaft Kremmen mbH
Groß-Ziethener Weg 2
16766 Kremmen

Entwurfsverfasser:

Dipl.-Ing. Georg Lahr-Eigen
Motzstr. 59
10777 Berlin

Berlin, den 18. August 2026