


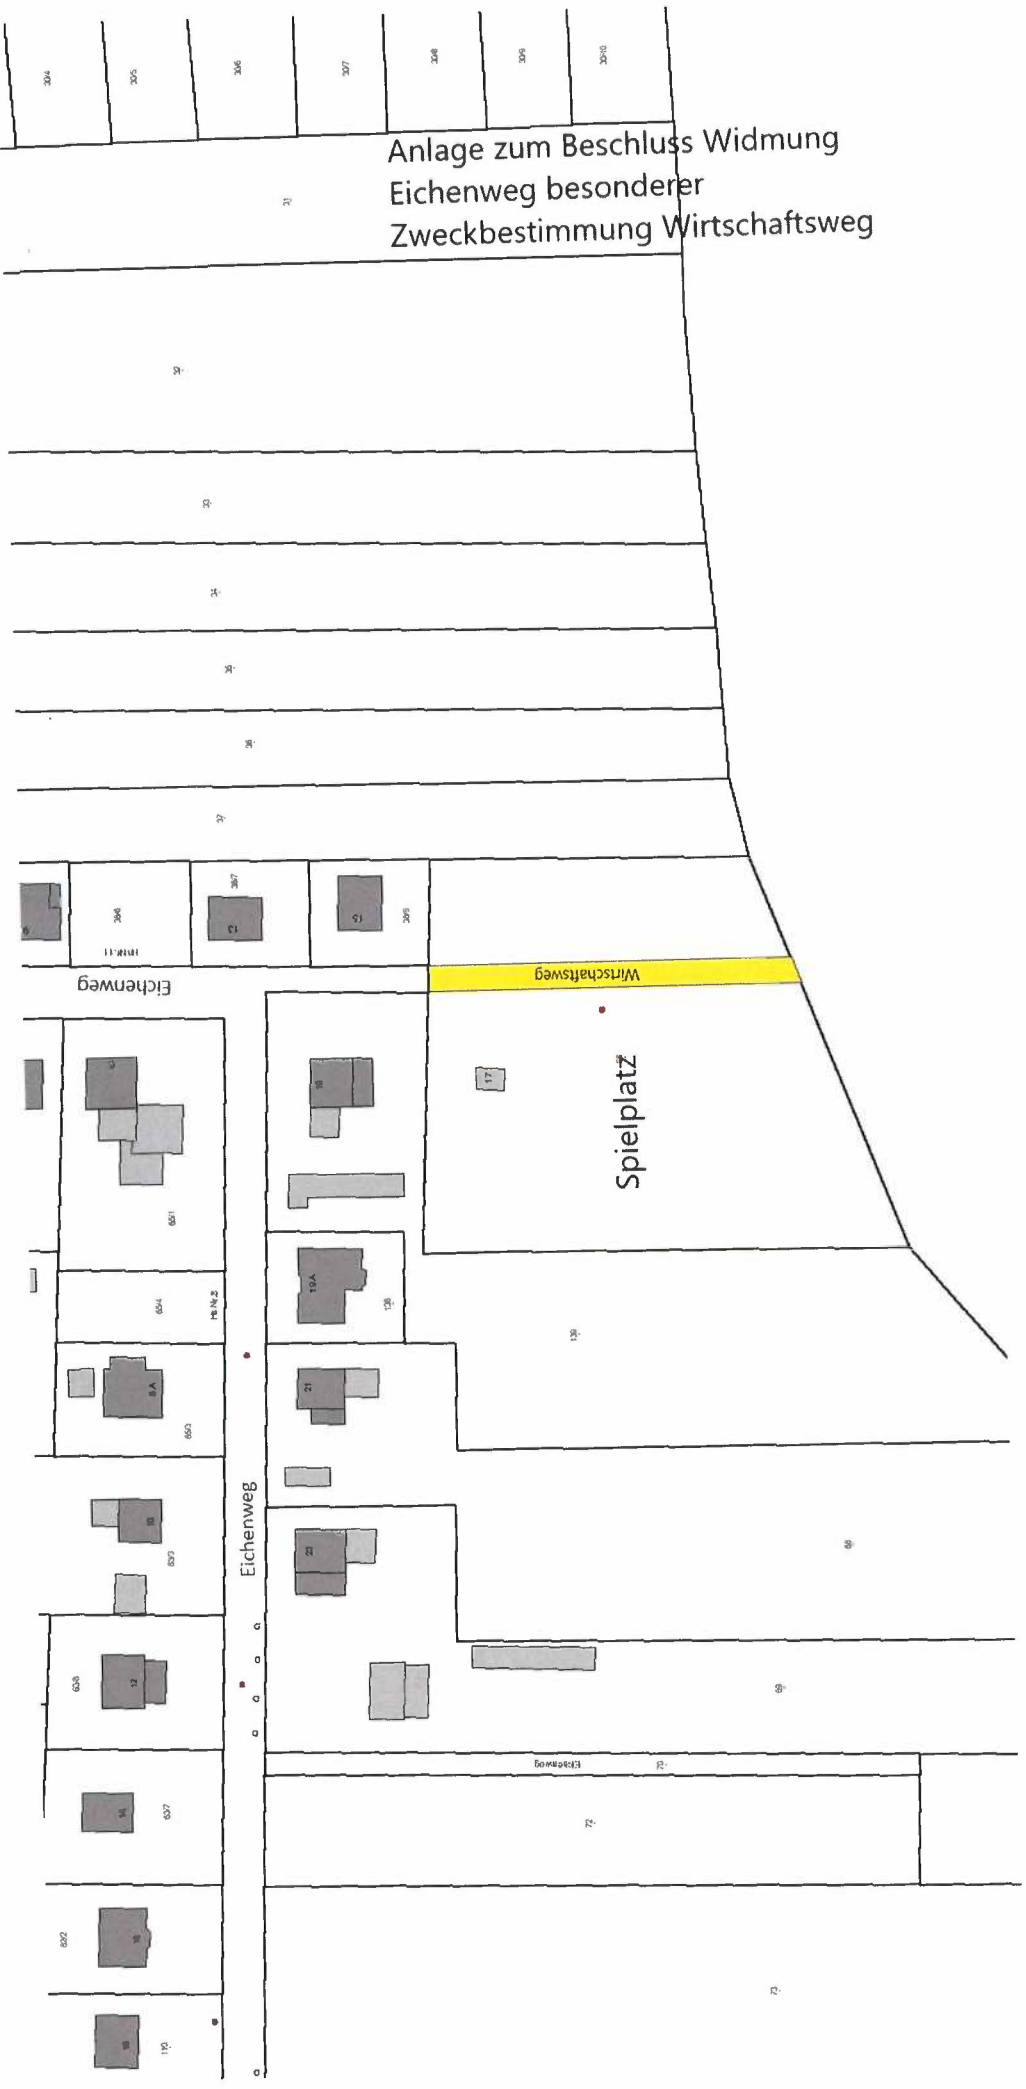

Anlage zum Beschluss Widmung
Eichenweg besonderer
Zweckbestimmung Wirtschaftsweg

Eichenweg

Wirtschaftsweg

Spielplatz

Eichenweg

Eichenweg