


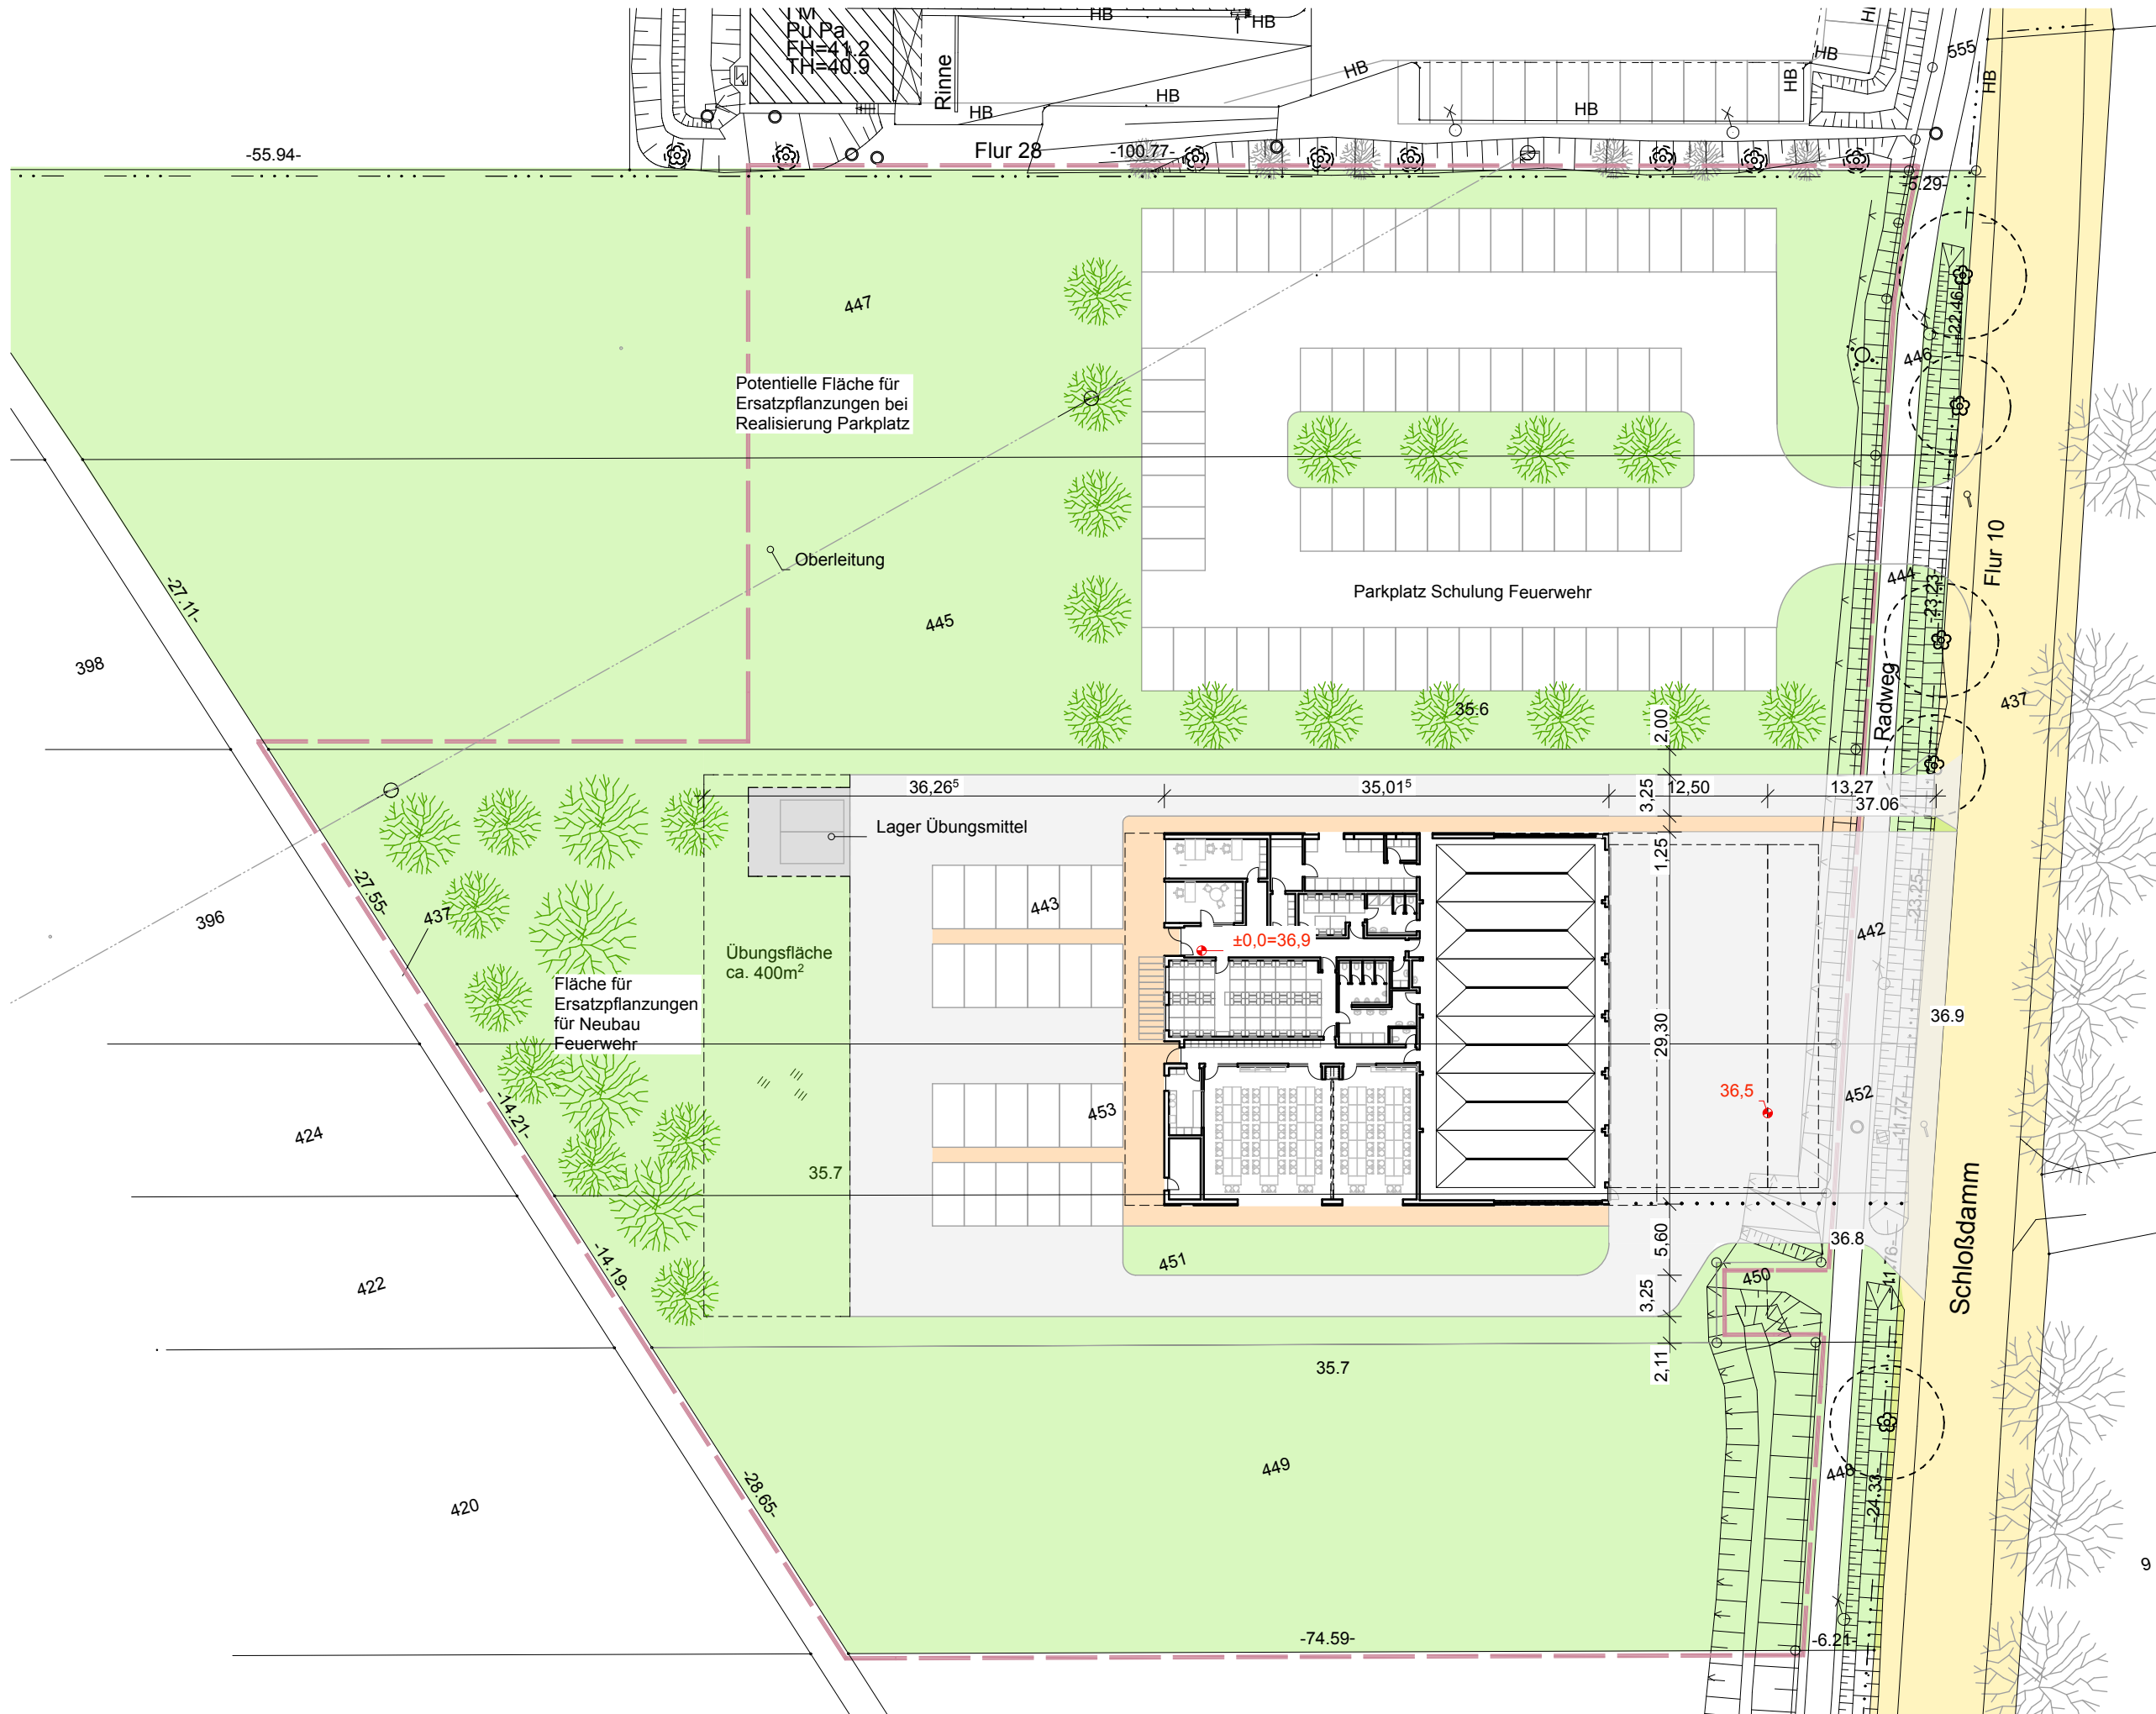

Dat	Änderung	Ind.

Projekt
Neubau Feuerwehr
Kremmen
Schlossdamm
16766 Kremmen

Bauherr
Stadt Kremmen
Am Markt 1
16766 Kremmen

Architekt
dorn-becker-architekten
Karl-Marx-Str. 3
15711 Königs Wusterhausen
Tel. 03375/52 43 93
Fax 03375/52 43 94
Email: info@dbarchitekten.com

Entwurfsplanung

Lageplan
(mit Erdgeschoss)

Maßstab	1/500
Datum	Index
20-11-19	E_10